


PŮDORYS 2.NP , M 1:100

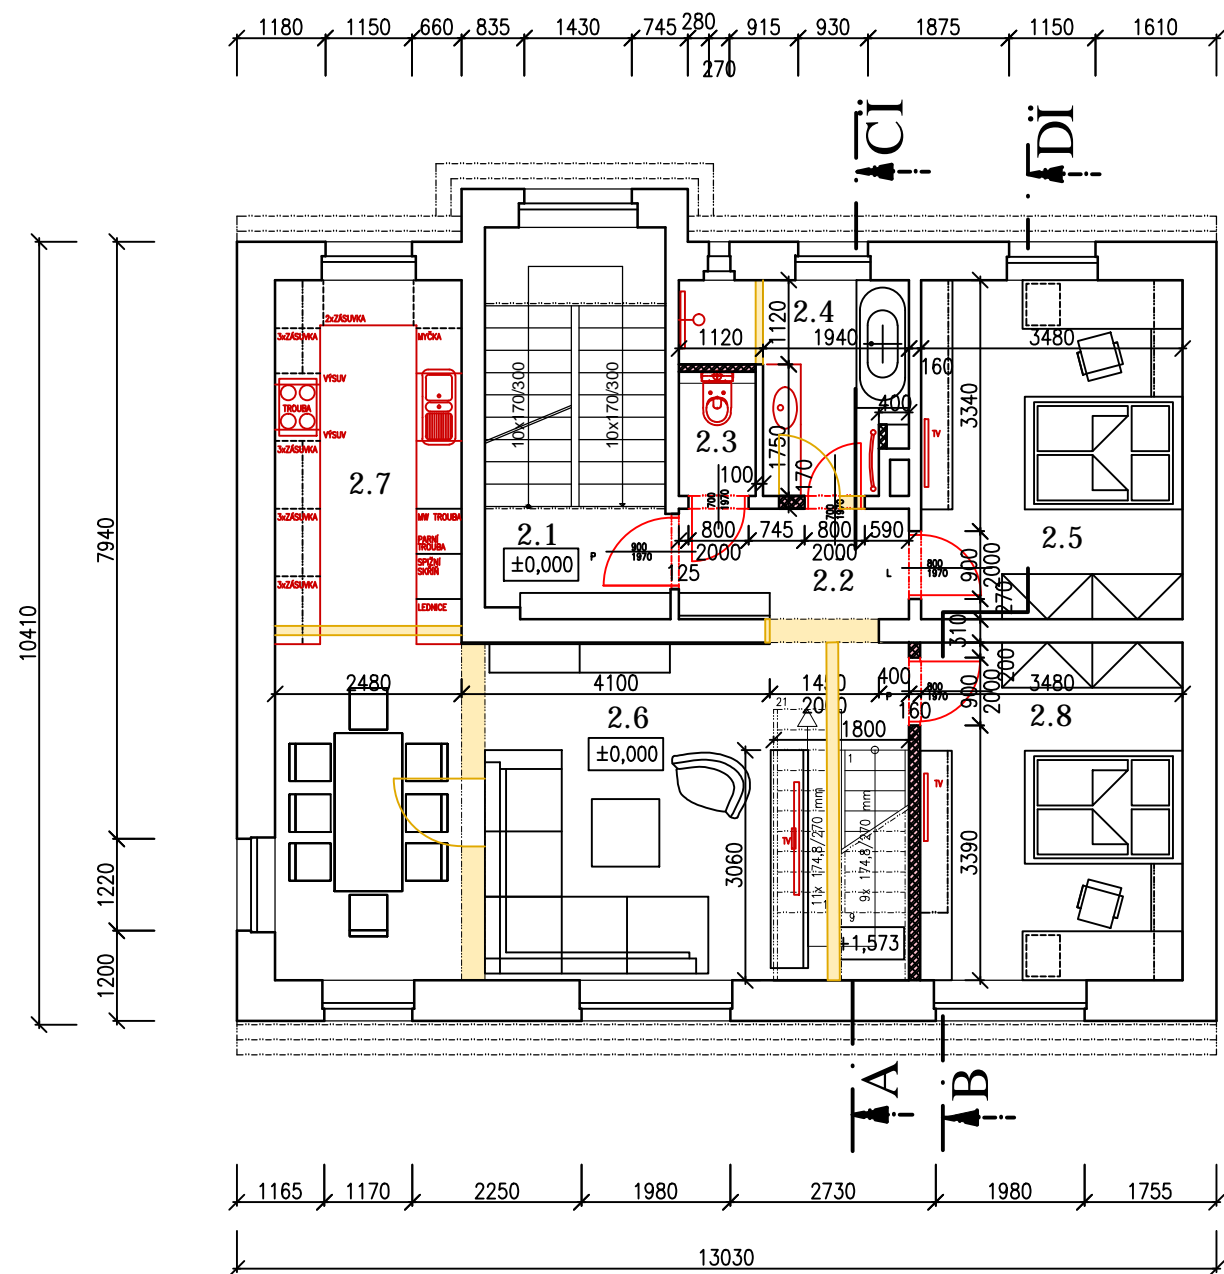


LEGENDA MÍSTNOSTÍ

OZN. NA VÝKR.	NÁZEV MÍSTNOSTI	PLOCHA (m ²)	POVRCH PODLAHY
2.1	CHODBA	5,3	KERAMICKÁ DLAŽBA
2.2	PŘEDSÍŇ	5,3	LINOLEUM
2.3	WC	1,7	KERAMICKÁ DLAŽBA
2.4	KOUPELNA	6,6	KERAMICKÁ DLAŽBA
2.5	LOŽNICE	15,7	LINOLEUM
2.6	OBÝVACÍ HALA	37,8	DŘEVO
2.7	KUCHYŇSKÝ KOUT	12	DŘEVO
2.8	LOŽNICE	15,7	KOBEREC

LEGENDA MATERIÁLŮ

- SDK TL 150 MM, S AKUSTICKOU IZOLACÍ
- SDK TL 280 MM, S AKUSTICKOU IZOLACÍ A TEPELNOU IZOLACÍ
- STÁVAJÍCÍ ZACHOVANÉ ZDIVO
- STÁVAJÍCÍ SŘEŠŇÍ KRYTINA V POHLEDU
- NOVÉ VÝPLNĚ STAVEBNÍCH OTVORŮ (OKNA A DVEŘE)
- DEMOLICE

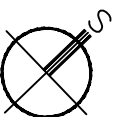

± 0,000 = 2.N.P

souřadnicový systém: S-JTSK / výškový systém BPV

datum tisku: 25.07.2015

		Hlavní projektant ING. ARCH. LIBOR JIŘÍK	Zodpovědný projektant ING. ARCH. LIBOR JIŘÍK
Akce RODINNÝ DŮM HAVLÍČKOVA 480 ČESKÉ VELENICE STAVEBNÍ ÚPRAVY		Datum 07/2015	Výhotovení
		Č.zakázky xxxx	
		Stupeň DPS	
Objekt RD	Měřítko 1:100	Č.výkresu D.1.02	
Výkres PŮDORYS 2.NP	Formát A4	2x	
Investor MANŽELÉ KOLLMANNOVI HAVLÍČKOVA 480 ČESKÉ VELENICE	Obec ČESKÉ VELENICE	Kraj JIHOČESKÝ	Vypracoval ING.ARCH. RADEK VOPALECKÝ