
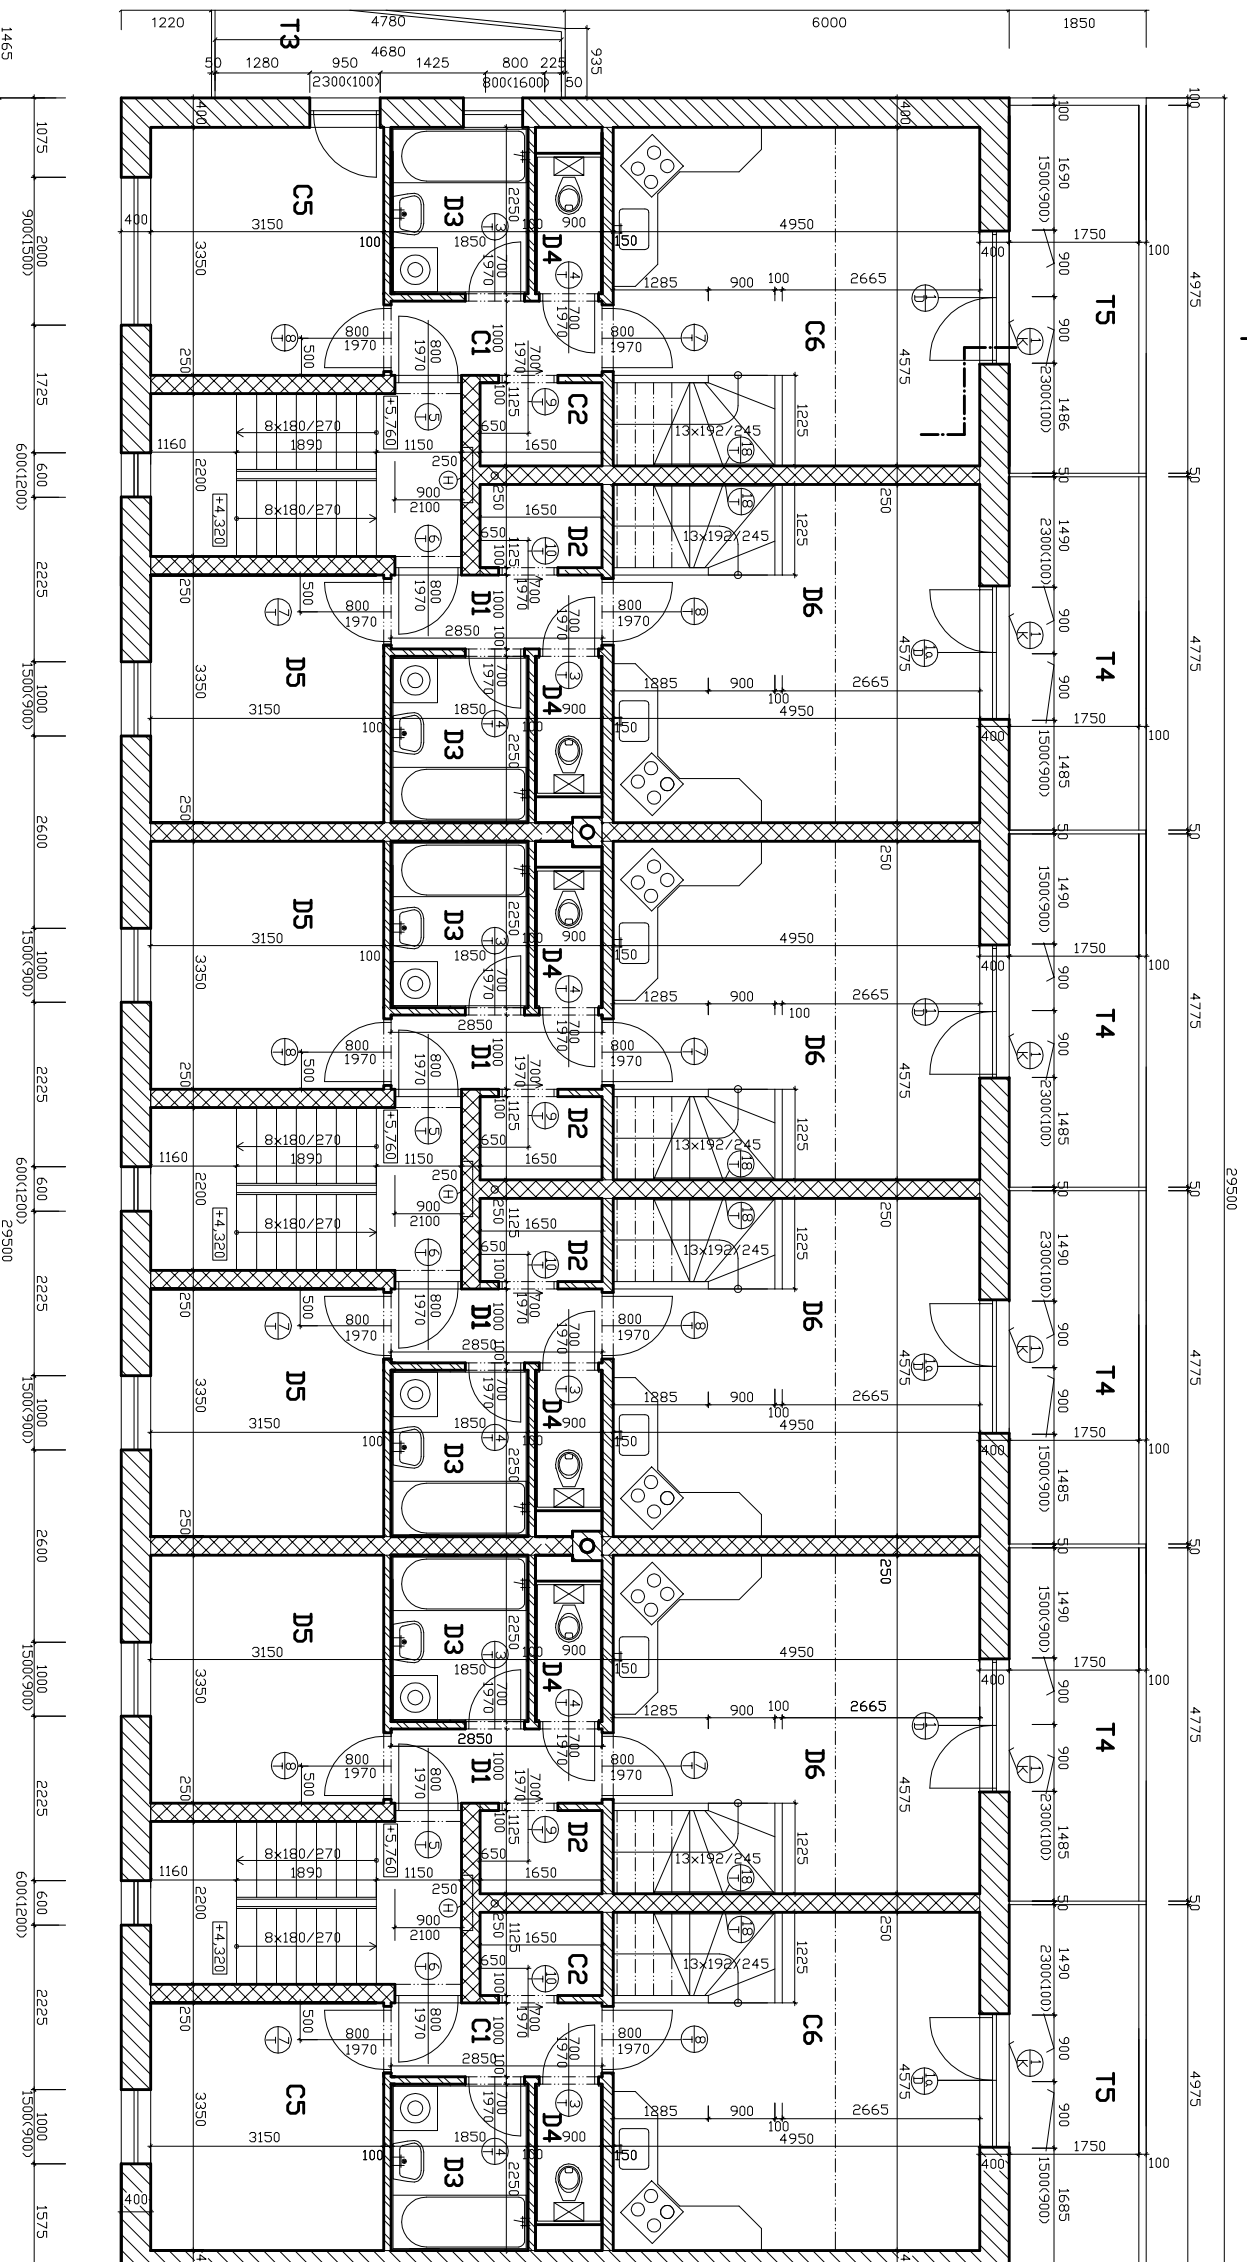


PŮDORYS PODKROVÍ - M1:100

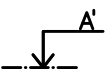

LEGENDA MÍSTNOSTÍ:

OZN.	NAZEV MÍSTNOSTI	PLOCHA (m ²)	POVRCH PODLAH
	SCHODIŠTĚ	9,24	DLAŽBA PROTIZKLUS.
	BYTOVÁ JEDNOTKA C 3+Kk	44,09 + 4,30 (C9)	+ MEZANIN
C1	PREDŠIN	2,85	PVC
C2	SKLAD	1,85	PVC
C3	KOUPELNA	4,16	KERAMICKÁ DLAŽBA
C4	WC	2,03	KERAMICKÁ DLAŽBA
C5	DETSKÝ POKOJ	10,55	PVC
C6	POKOJ+Kk	22,65	PVC
	BYTOVÁ JEDNOTKA D 4+Kk	44,09 + 4,30 (D10)	+ MEZANIN
D1	PŘEDŠIN	2,85	PVC
D2	SKLAD	1,85	PVC
D3	KOUPELNA	4,16	KERAMICKÁ DLAŽBA
D4	WC	2,03	KERAMICKÁ DLAŽBA
D5	DETSKÝ POKOJ	10,55	PVC
D6	POKOJ+Kk	22,65	PVC
T3	BALKON	5,64	KERAMICKÁ DLAŽBA
T4	TERASA	8,36	KERAMICKÁ DLAŽBA
T5	TERASA	8,70	KERAMICKÁ DLAŽBA

LEGENDA ZDIVA:

	NOSNÉ ZDIVO Z CHEL POROTHERM 40 P+D NA MVC 2,5
	NOSNÉ ZDIVO Z CHEL POROTHERM 25 AKU NA MVC 2,5
	PŘÍČKOVÉ ZDIVO Z CHEL DUTÝCH TL. 10-15CM NA MC 5
	KOMIN SCHIEDEL QUADRO 40/40 CM Ø18 CM

±0,000=206,20 m.n.m B.P.V.



ZODP. PROJEKTANT:	VYPRACOVÁLA:
Ing. J. Müller	Ing. arch. Jana Červinková
MÍSTO STAVBY: Slavkov u Brna p.č. 625/2, 633/1, 633/2, 635	
INVESTOR:	SMART DEVELOPMENT s.r.o.
AKCE:	BYTOVÝ DŮM KOLLÁROVA
	PŮDORYS PODKROVÍ
FORMÁT:	2 A4
DATUM:	09/2007
STUPEŇ:	ÚR
MĚŘÍTKO:	Č. VÝKRESU:
1:100	04