


POKLOP+SCHODY DO
PODSTŘEŠNÍHO PROSTORU
MANHOLE+STAIRCASE TO LOFT

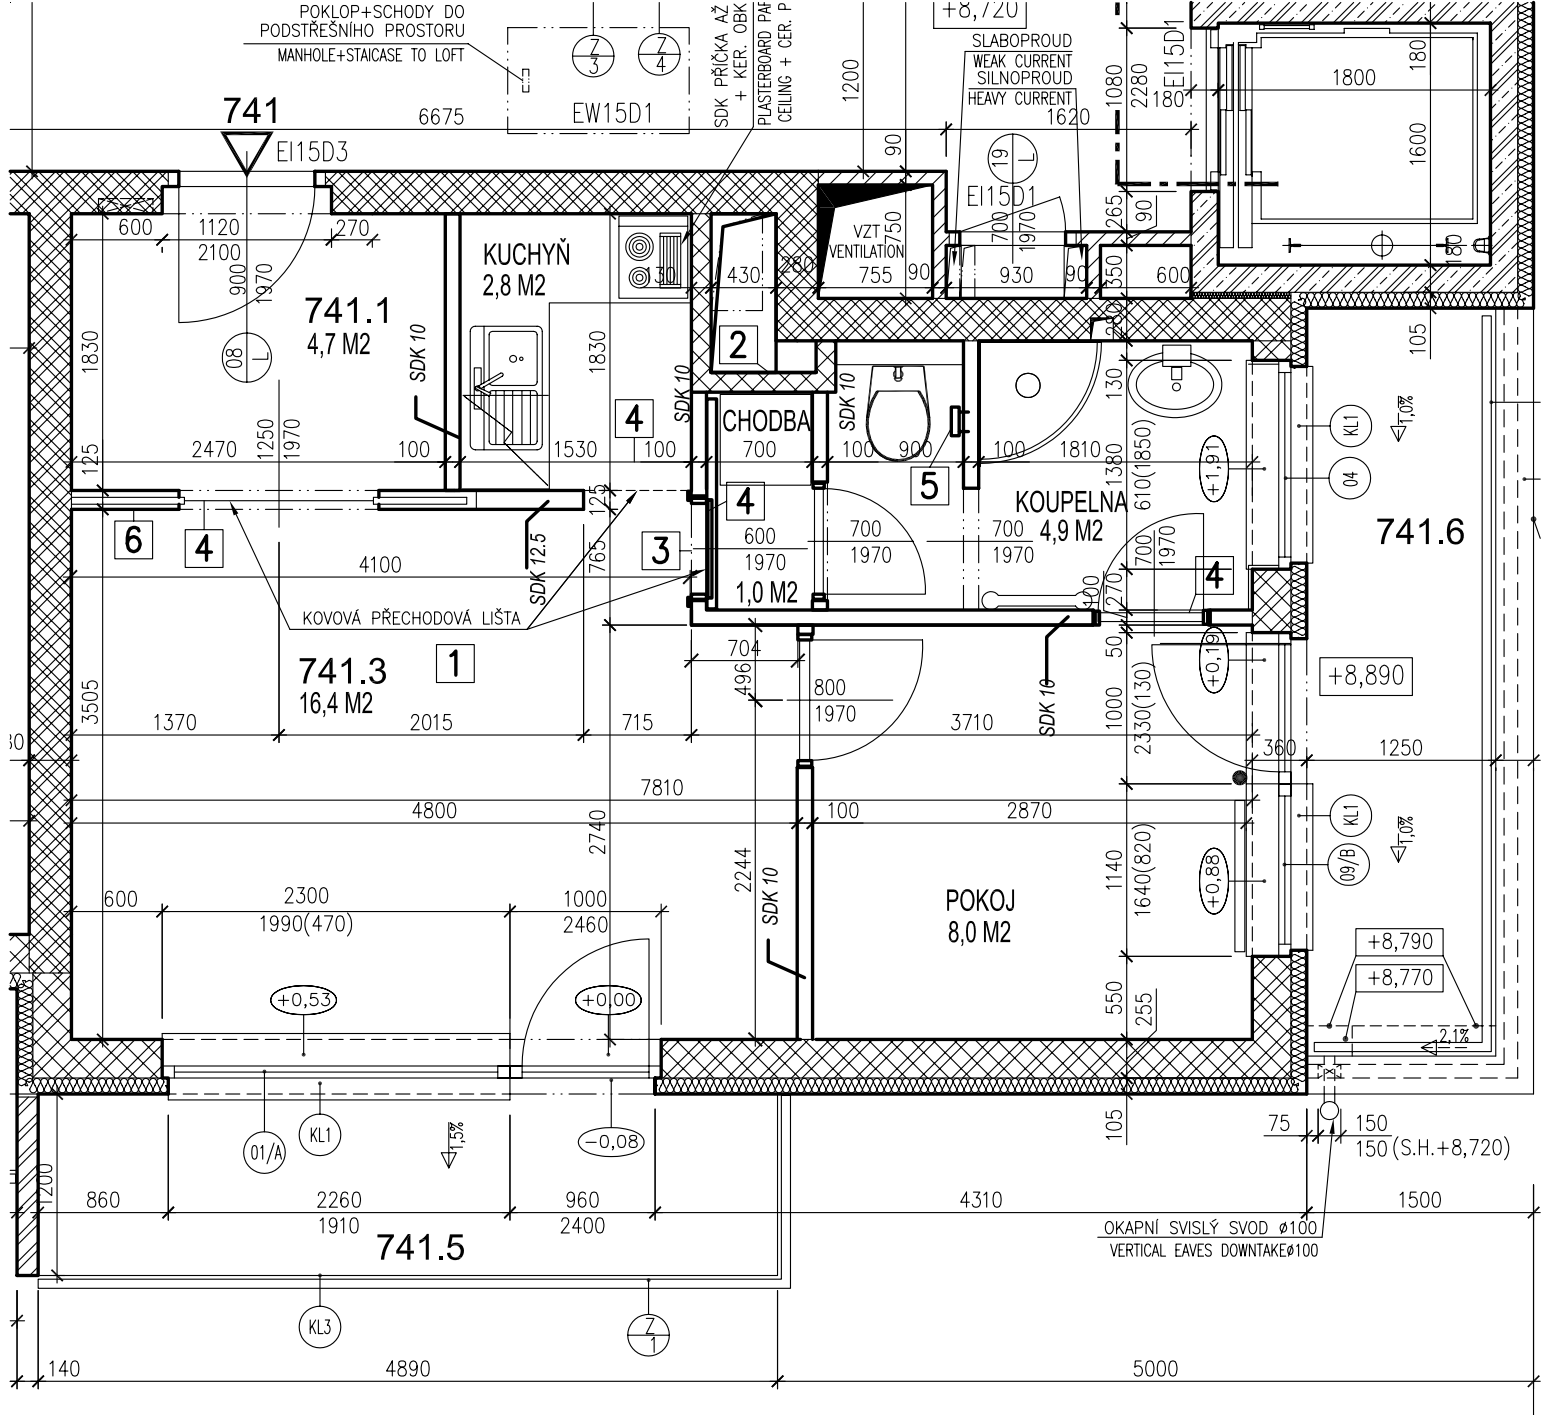

ZMĚNY A ÚPRAVY : BYT č. 741 – ST – ZMĚNA Č.1

Č.ZMĚNY	POPIS
	PODKLAD V DWG OD PROVAAN DESIGN BYL NAPROSTO NEPOUŽITELNÝ – DISPOZIČNĚ NEVYŘEŠENÝ A NEODPOVÍDAJÍCÍ KÓTAM DISPOZICE BYLA UPRAVENA DLE POŽADOVANÝCH ROZMĚRŮ – NUTNO ODSOUHLASIT INVESTOREM
1	CELKOVÁ ZMĚNA DISPOZICE. VŠECHNY PŘÍČKY NAVRŽENY ZE SDK : 100, 125. (DOPORUČUJI POUŽIT CIHELNÉ ZDIVO)
2	OBEZDĚNÍ JÁDRA CIHLAMI POROTHERM 11,5AKU
3	NAVRŽENÉ POSUVNÉ DVEŘE NA STĚNU MOHOU BÝT PŘI STANDARDNÍM ROZMĚRU MAX. 600mm. SDK KASTLIK ROZMĚRU 250X250 MM PRO VZT (DIGESTOŘ) VEDENÝ POD STROPEM. SVISLÝ KASTLIK UPŘESNÍ INVESTOR DLE DIGESTOŘE. DLAŽBA ROZMĚRU 2295X2530 MM – ODSOUHLASÍ INVESTOR.
ZMĚNA Č.1	
--	DOPLNĚNÍ PLOCH MÍSTNOSTÍ
4	DOPLNĚNÍ UMÍSTĚNÍ KOVOVÝCH LIŠT. PŘEDPOKLAD KERAMICKÉ DLAŽBY V HALE, KUCHYNI A KOUPELNĚ.INVESTOR ODSOUHLASÍ.
5	VÝVOD TEPLÉ I STUDENÉ VODY NA STĚNĚ U ZÁCHODOVÉ MÍSY.
6	STAVEBNÍ POUZDRO FIRMY ARCHIDEA PRO POSUVNÉ DVEŘE 1250/1970. OTVOR DO SDK PŘÍČKY 2670X2070 MM