



- C DESKY FERMACELL TL. 125 mm - PROTI POŽÁR 30 MIN. NA LATÍCH 30/50 a 400 mm NA STROF. TRÁMĚCH, IZOLACE MINERÁL. VLNÁ 30 mm / 30 kg/m³ - 412,5 mm
 STROPNÍ TRÁMY 100/200 a 1 m, VEŘEM ZÁKLOP DESKY OSB-3 22 mm NA PĚRO A DRÁŽKU, UVNITŘ IZOLACE MINERÁL. VLNÁ 200 mm / 30 kg/m³ - 200 mm
 SPODEM LATĚ 30/50 mm PO 400 mm OD SEBE, PODKLAD FERMACELL 125 mm SAMOTĚŽ. VRSTVA a 150 mm 412,5 mm
- D KRYTINA BRAMAC-TEGALIT PROTEKTOR CIHLOVĚ ČERVENÁ, UKRUPU MĚŘÁKA PROTI HMYZU, V HŘEBENI ODVĚTRACÍ TRÁVOVKY a 1 m, LATĚ + KONTRALATĚ 50/30. VEŠKERÝ PRVKY IMPREGNOVÁNY PROTI HNLIBĚ A DŘEVOKABŮM. PŘESAHY DŘEVA PŘI UKRUPU HOBLOVÁNY + 3x NÁTĚB LUXOL MEDOVĚ ČIRÝ.

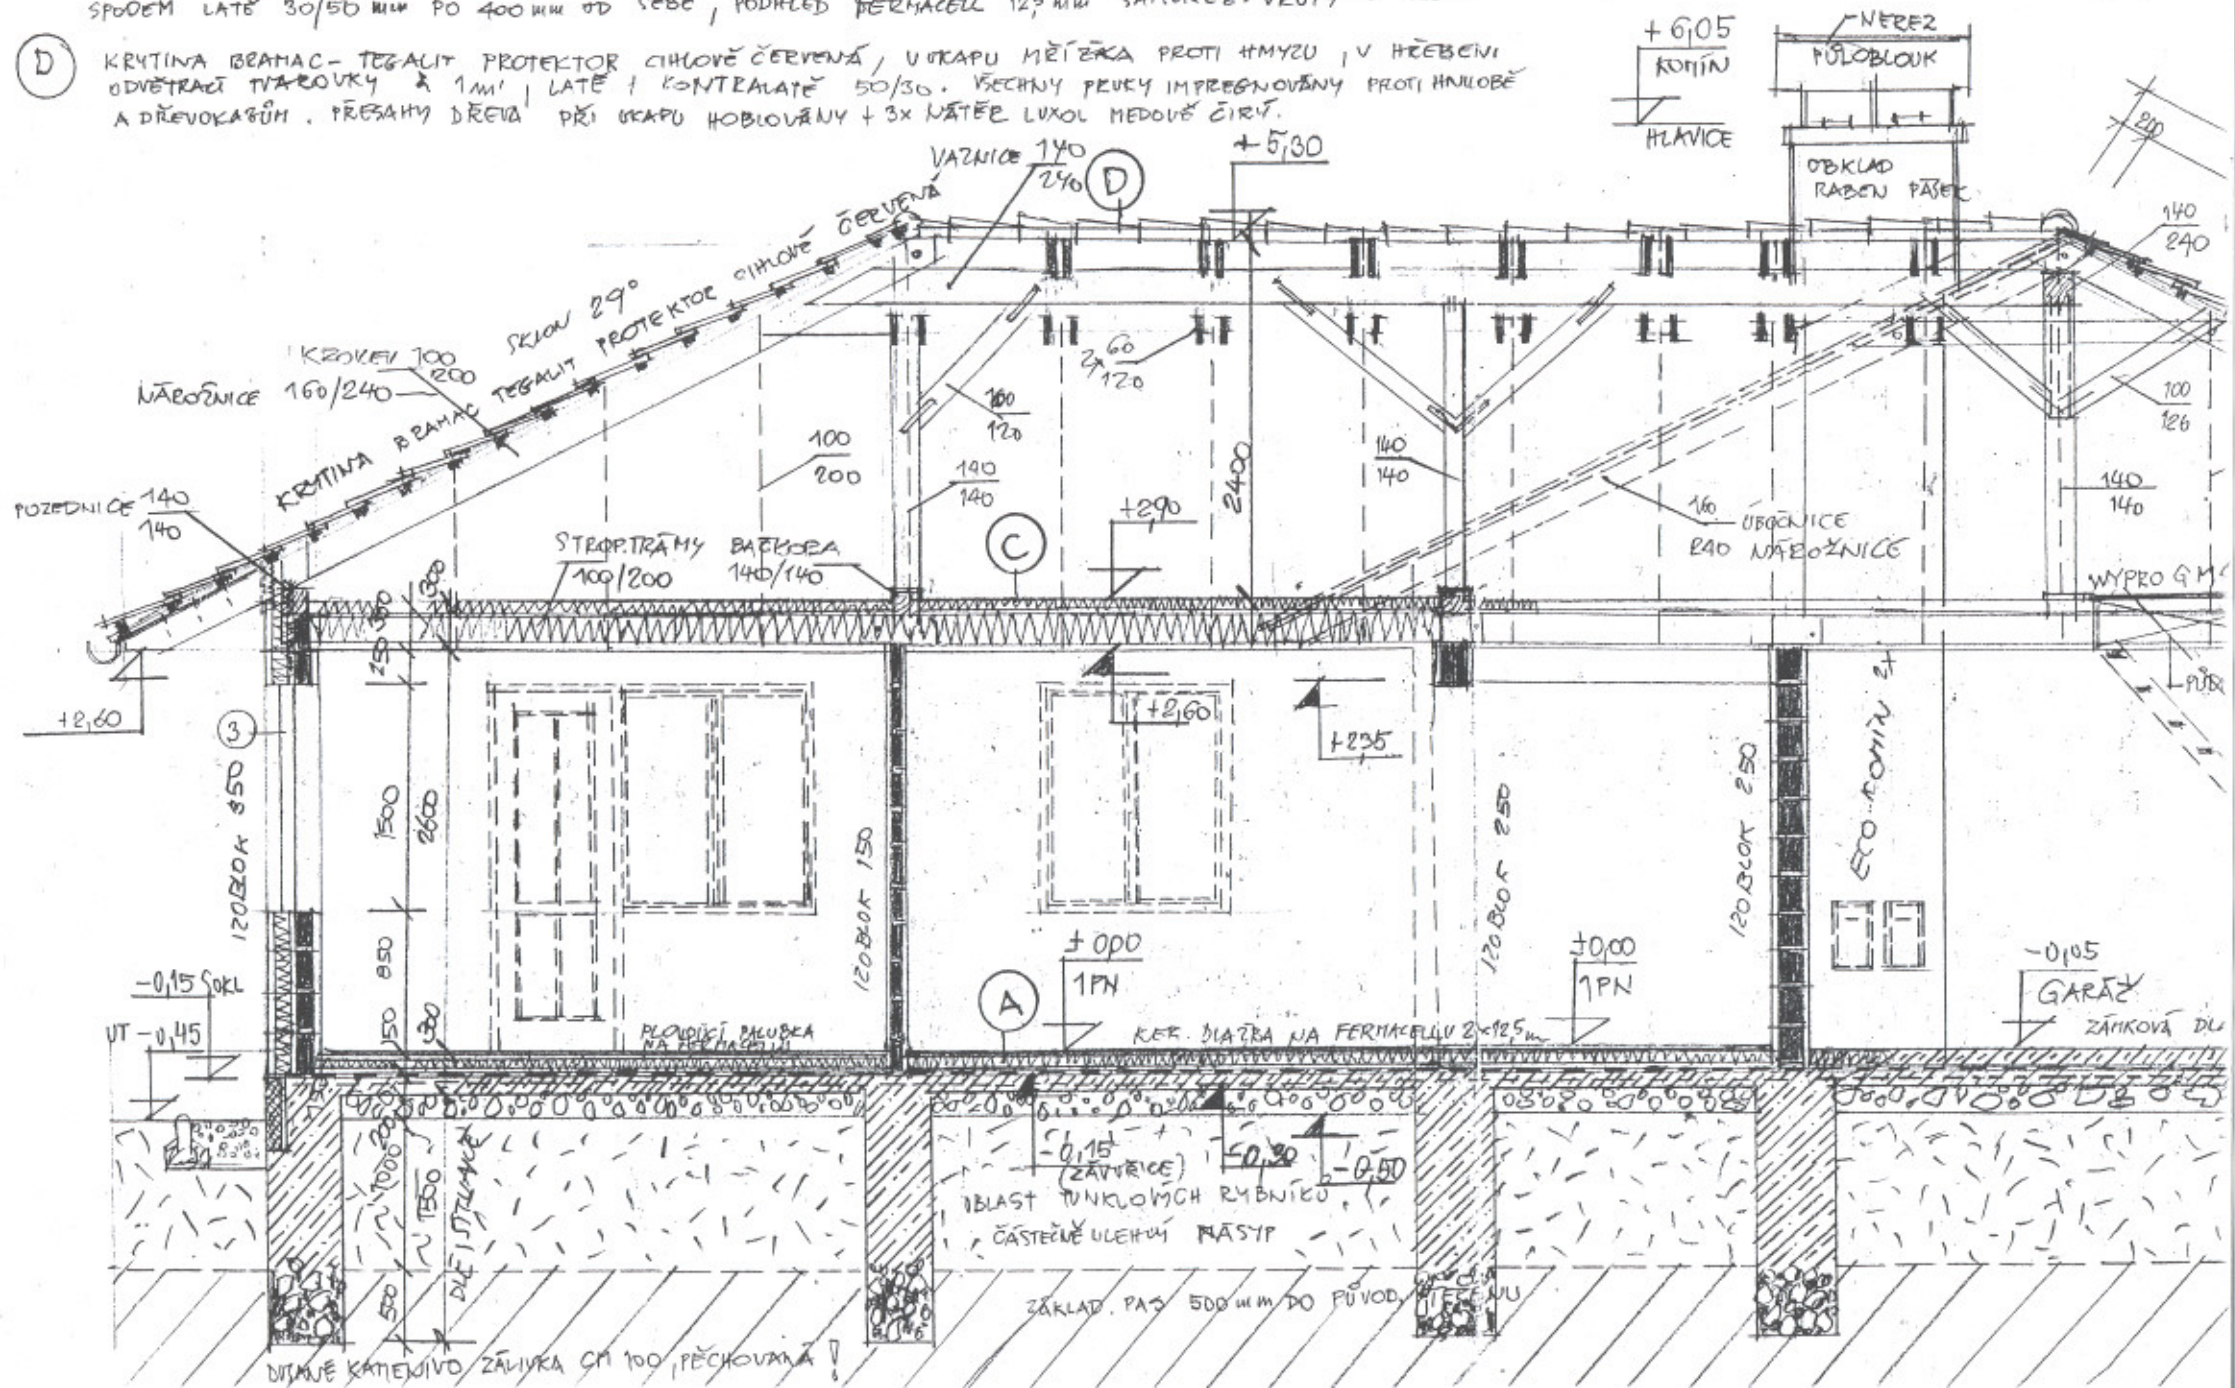

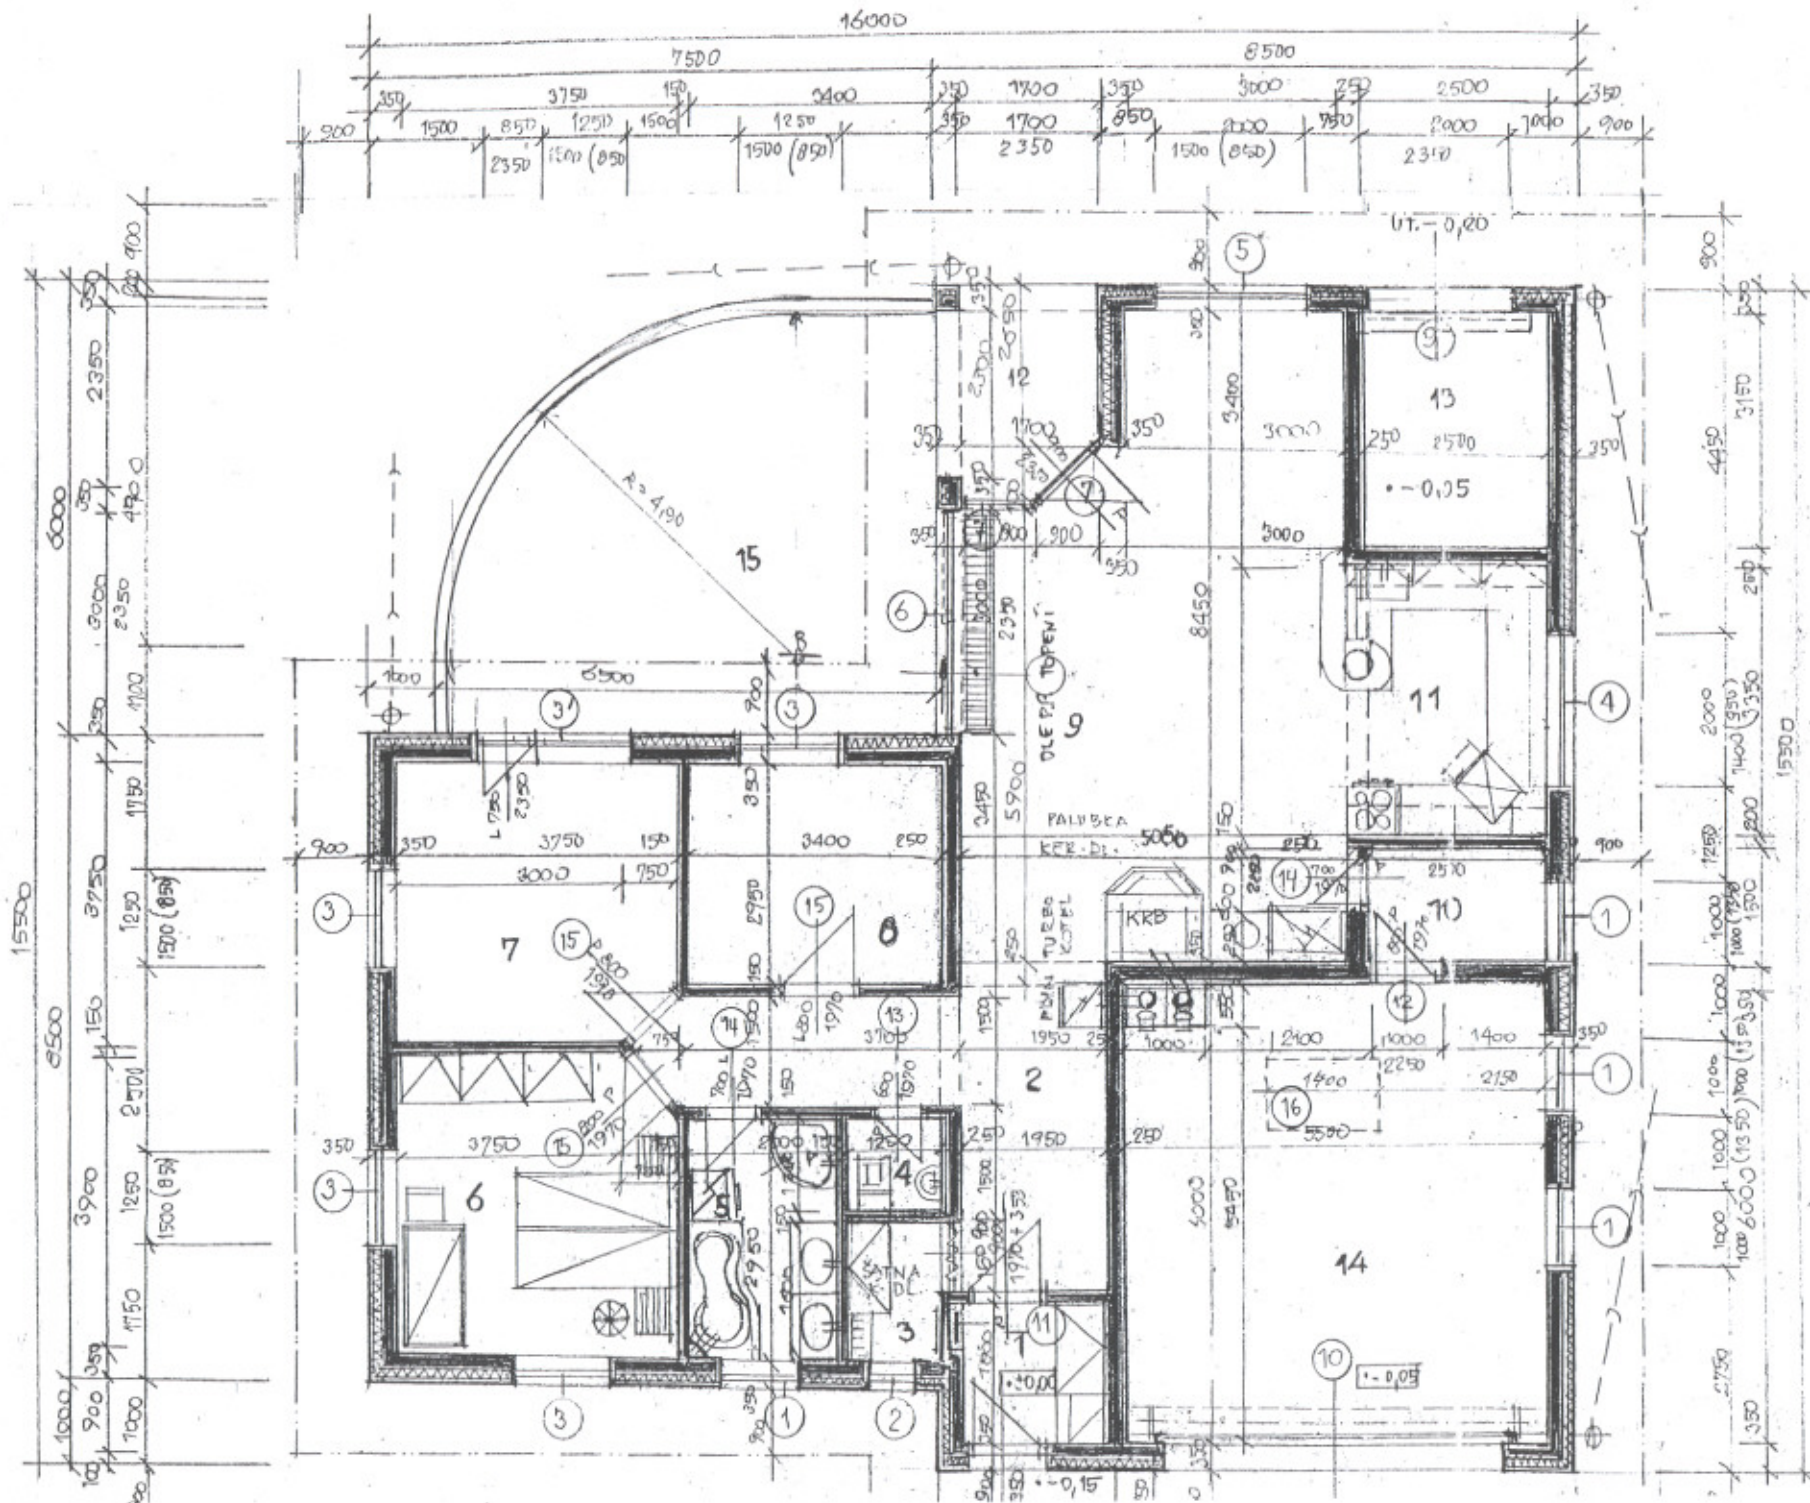

LEGENDA

Č.	NÁZEV
1	ZÁDVEŘÍ
2	PŘEDSÍŇ
3	ŠATNA
4	WC
5	LÁZEŇ
6	LOŽNICE
7	DĚT. POKOJ I
8	- II - II
9	OBÝVACÍ POKOJ
10	SKLAD KRB-DĚVA
11	KUCHYŇE
12	KRYTÁ TERASA
13	ZAHRADNÍ NÁŘADÍ
14	DVOUGABAZ'
15	OTEVŘENÁ TERASA

TECHNOLOGIE STĚN MOE

R_W = 51dB, R_e =
 OBUD - POZEMNÍ KVAL.
 + ODOLA